

COMUNE DI ERICE


PROGETTO DI COSTRUZIONE DI UN FABBRICATO A DUE ELEVAZIONI F.T.
DA DESTINARE A CIVILE ABRITAZIONE SITO IN CDA RIGALETTA LOTTO 102

VARIANTE
PROSPETTI E SEZIONI


la Ditta
Unedilperpetua
Residenza "voldigard"

Il Tecnico
arch. Assiso Romito


PROSPETTO EST

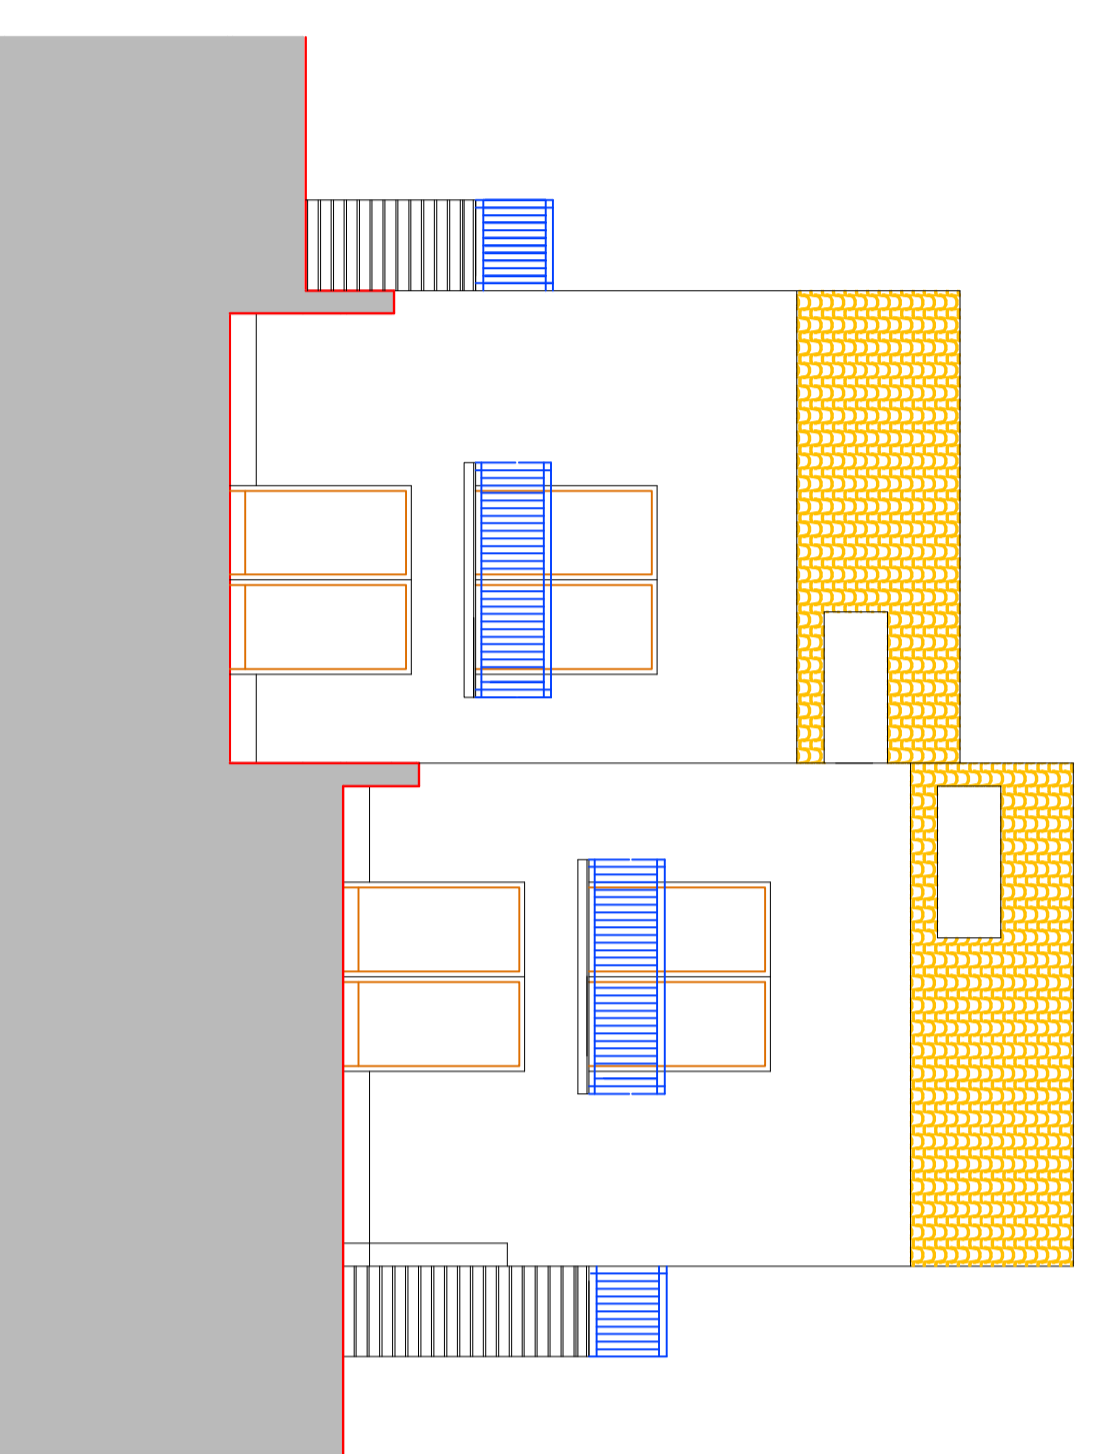


PROSPETTO OVEST

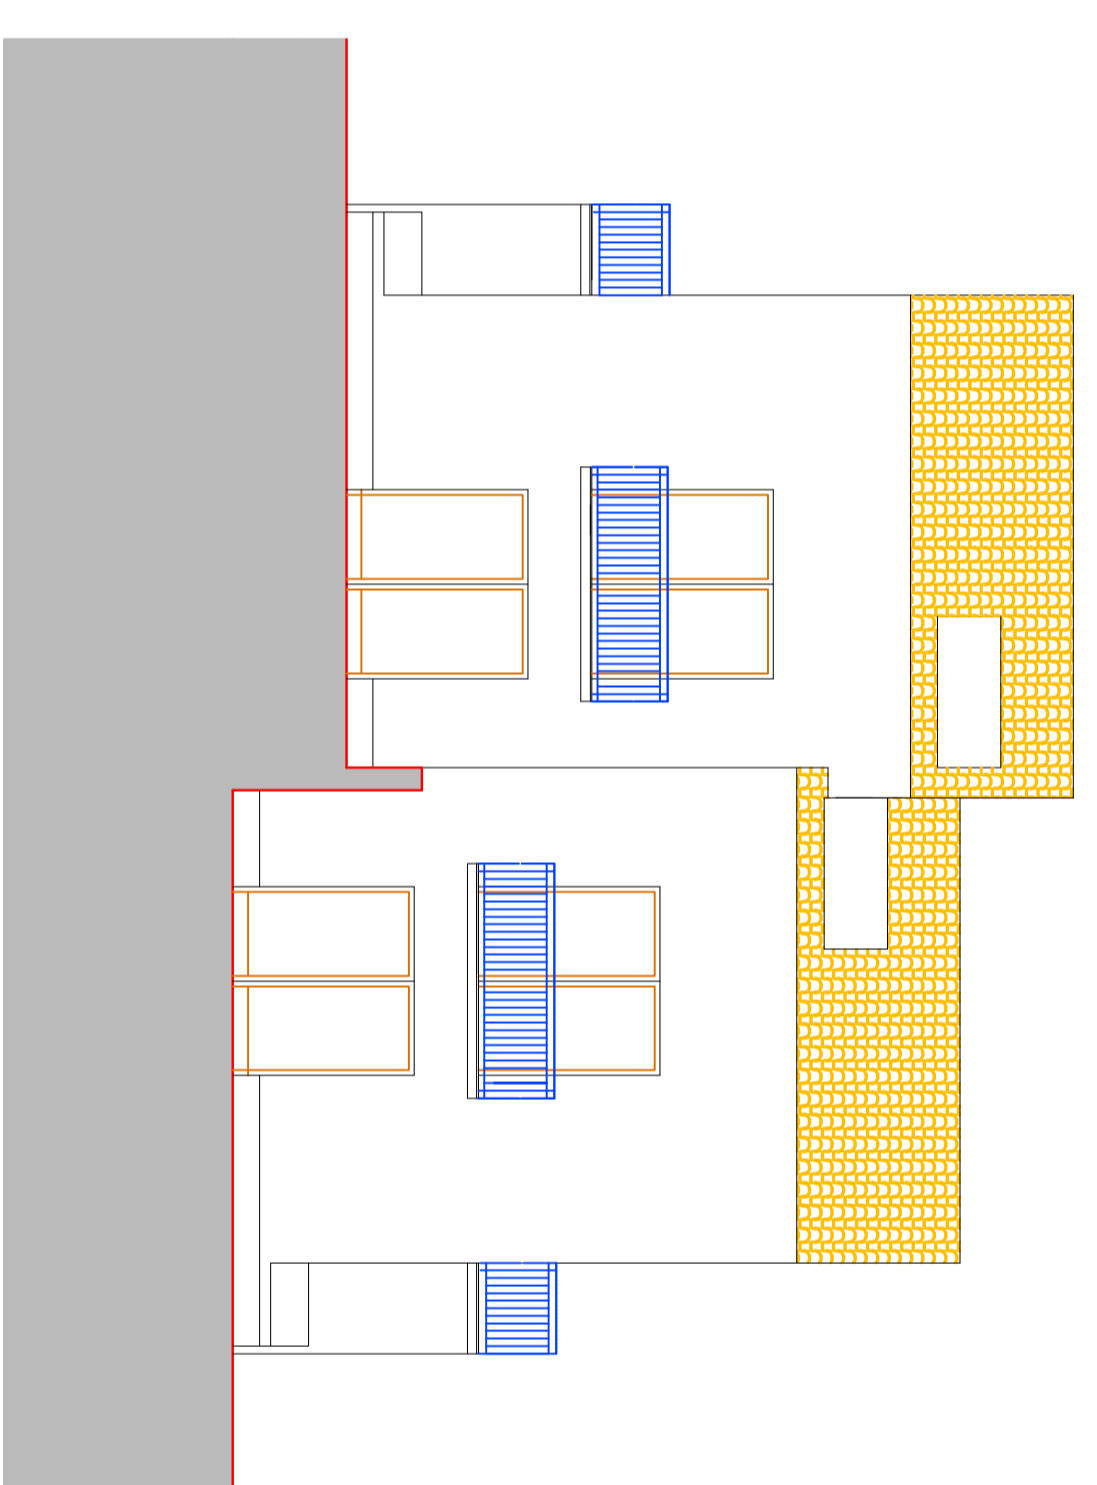


PROSPETTO NORD

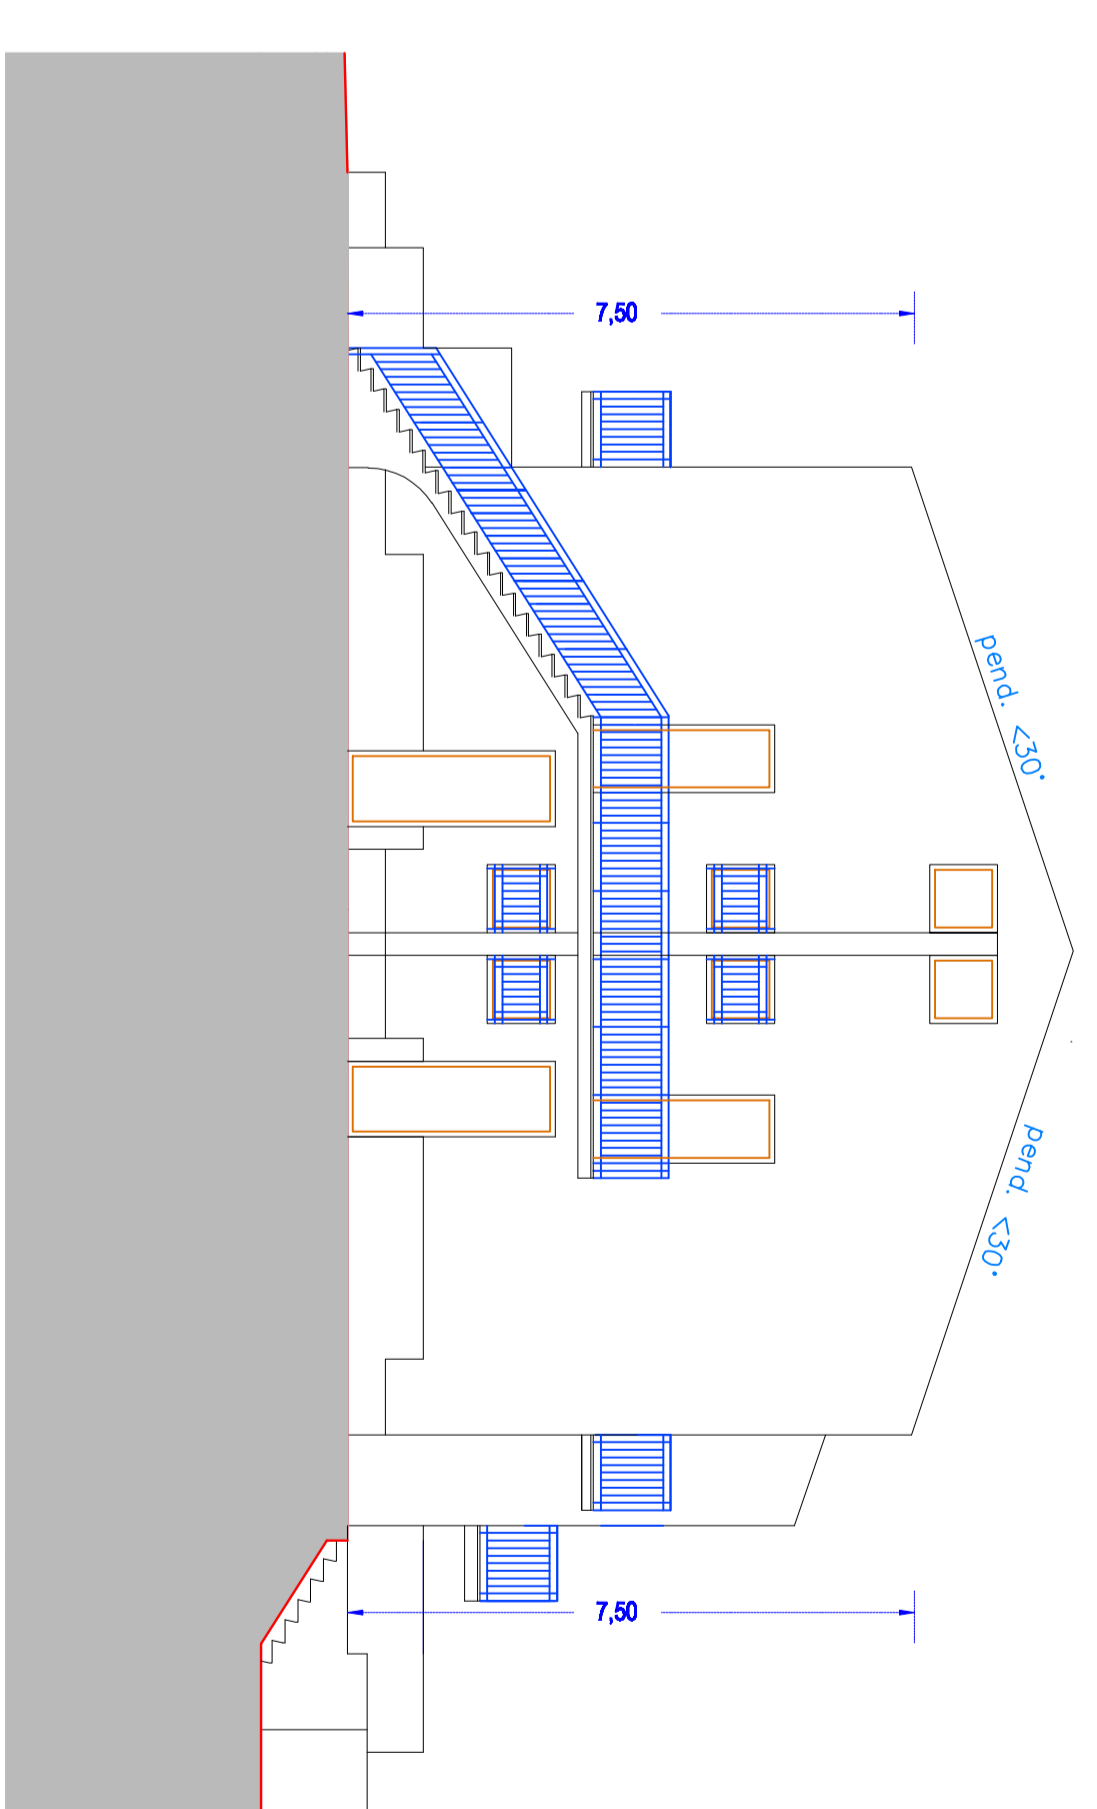


PROSPETTO SUD

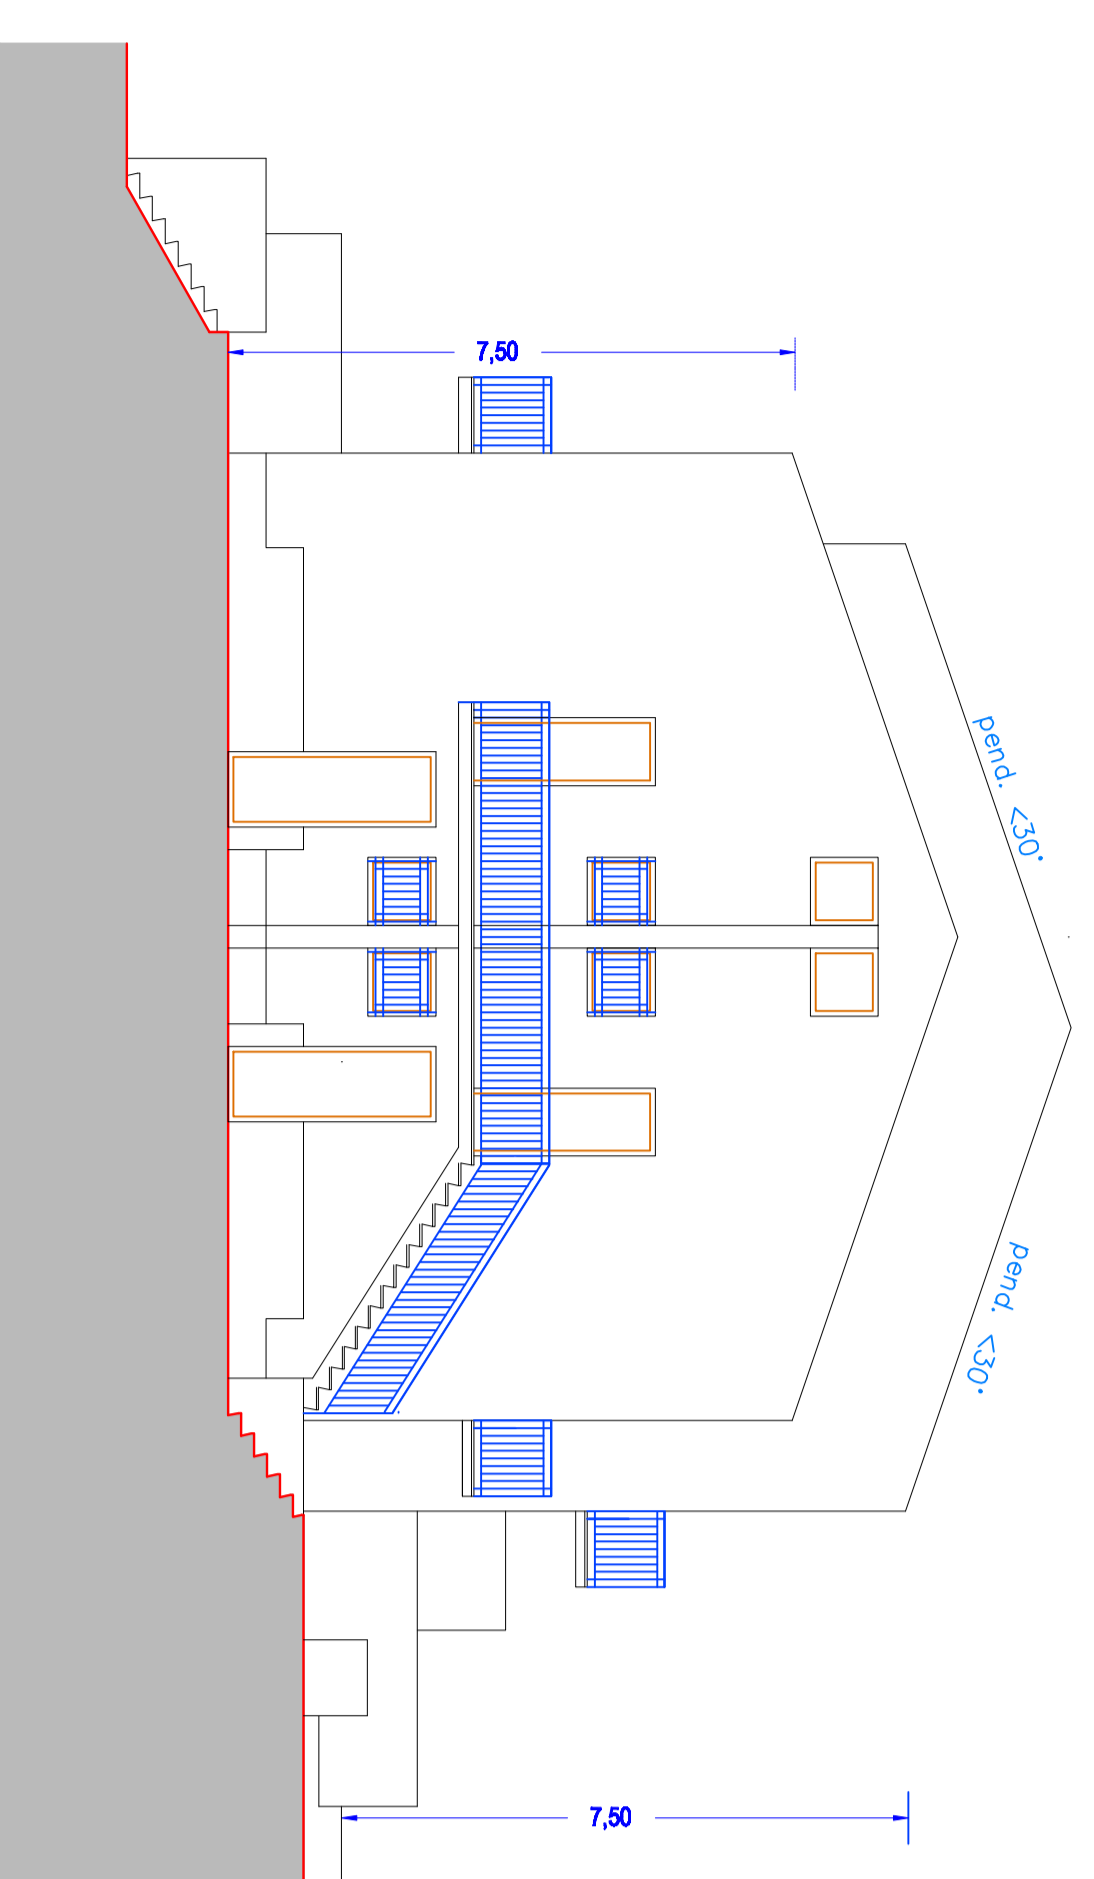

SEZIONE A-A'

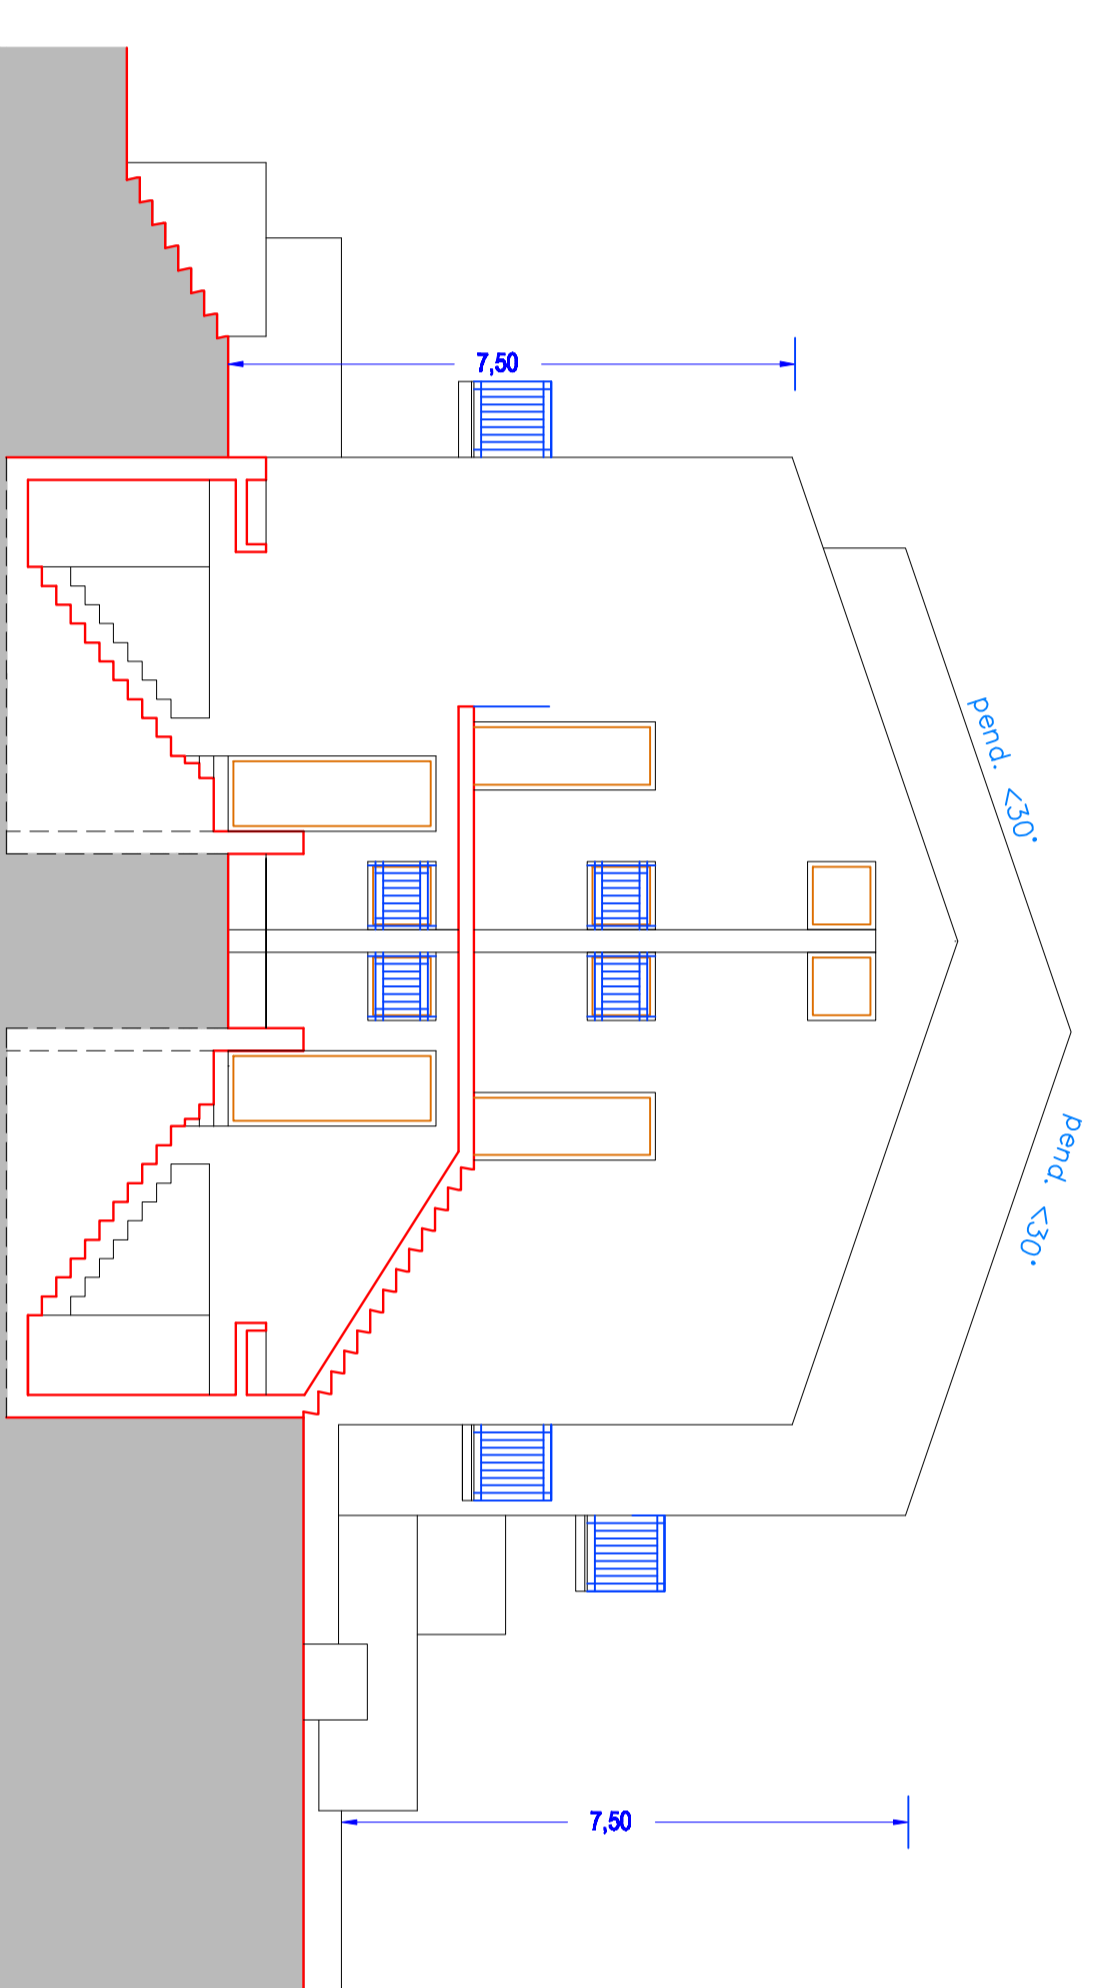

SEZIONE B-B'

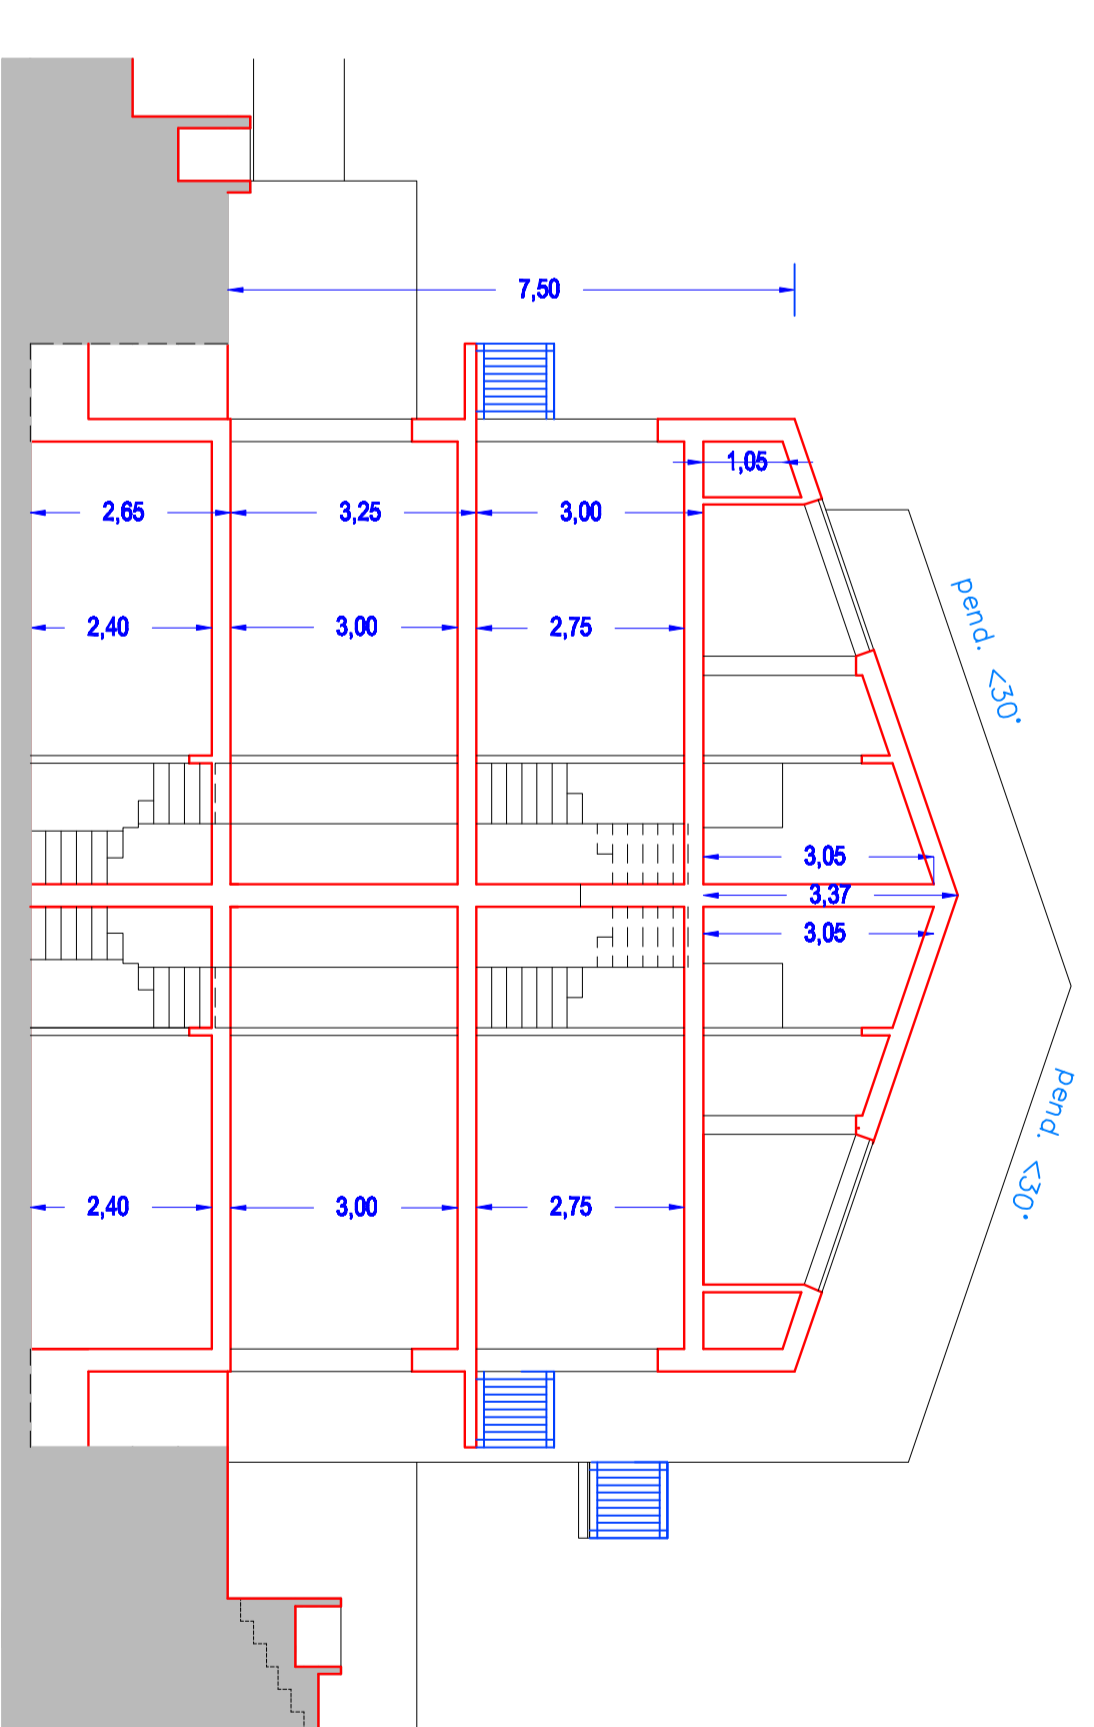

SEZIONE C-C'

